VUE EN PLAN - Echelle : 1 / 500 ème

PROFIL EN LONG

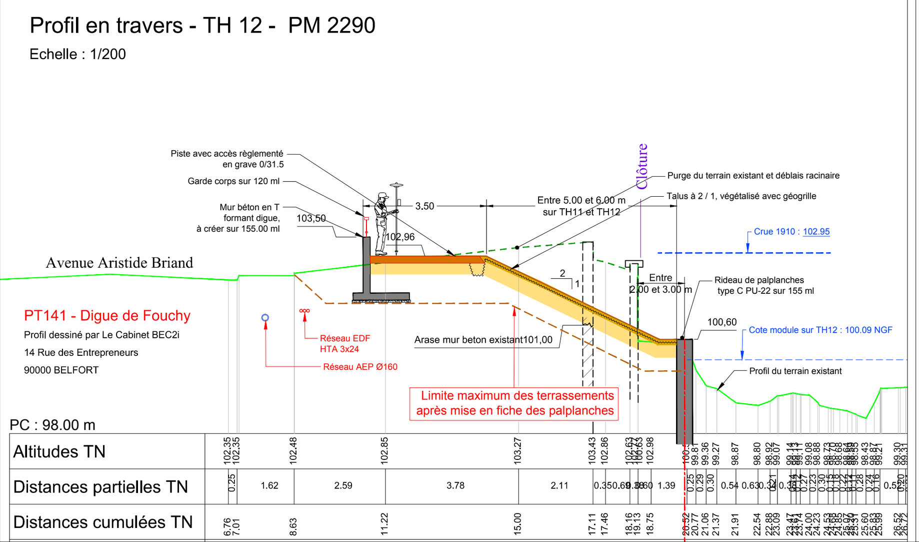

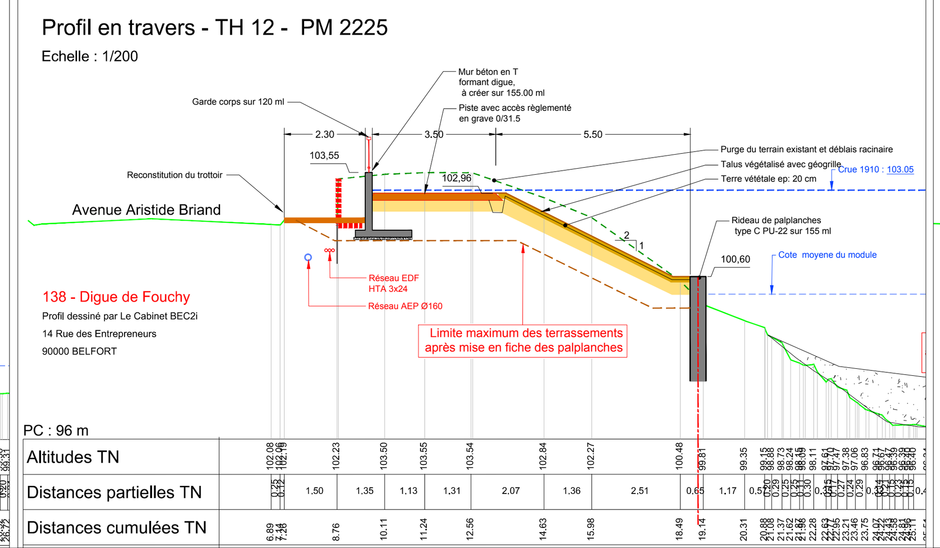

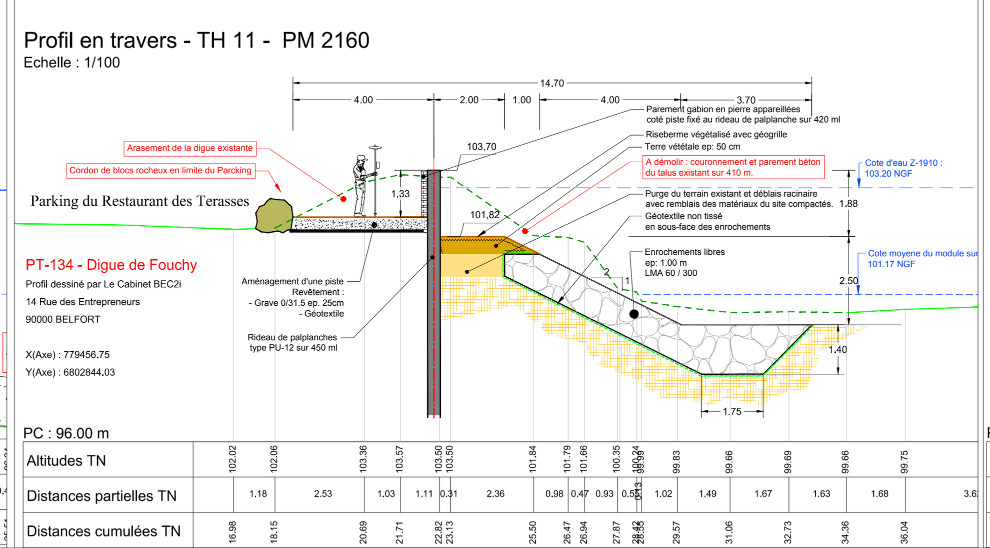

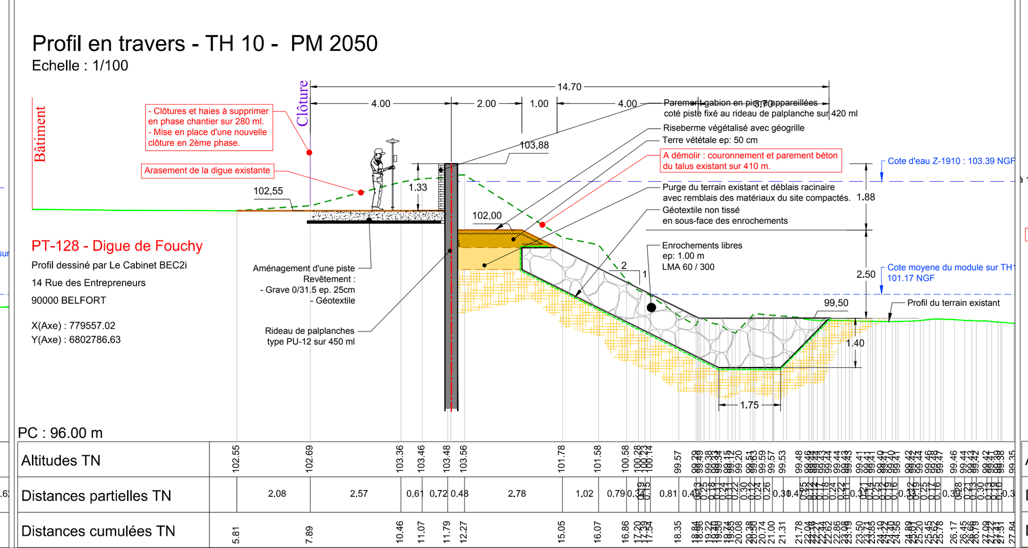

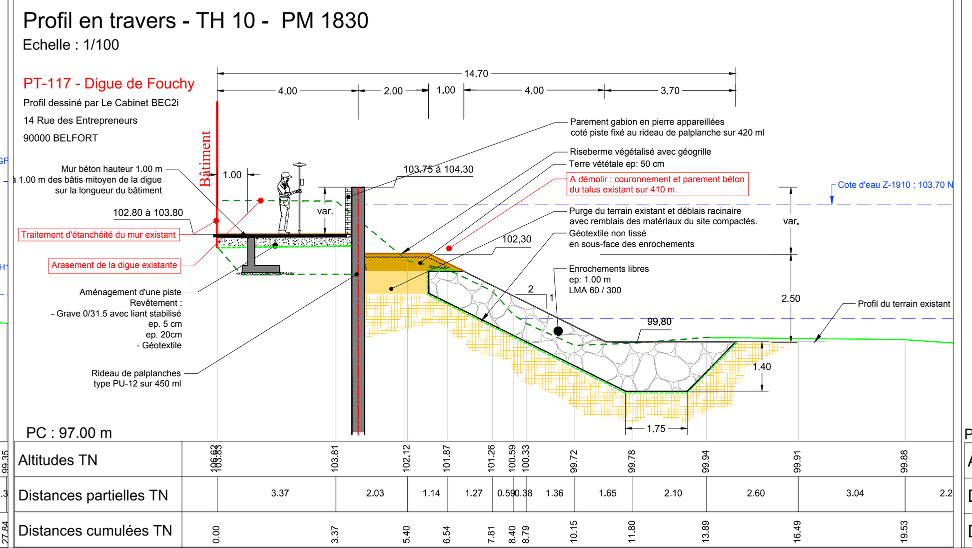

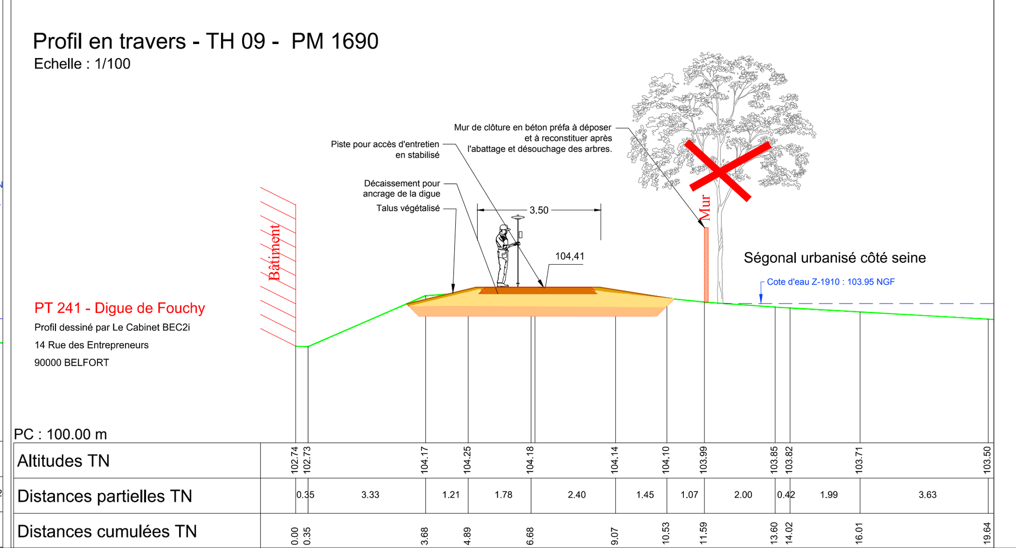

Plan de situation

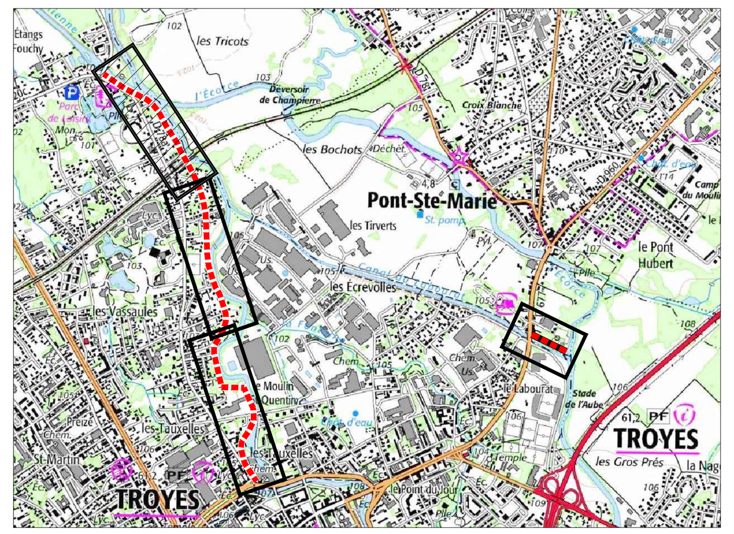

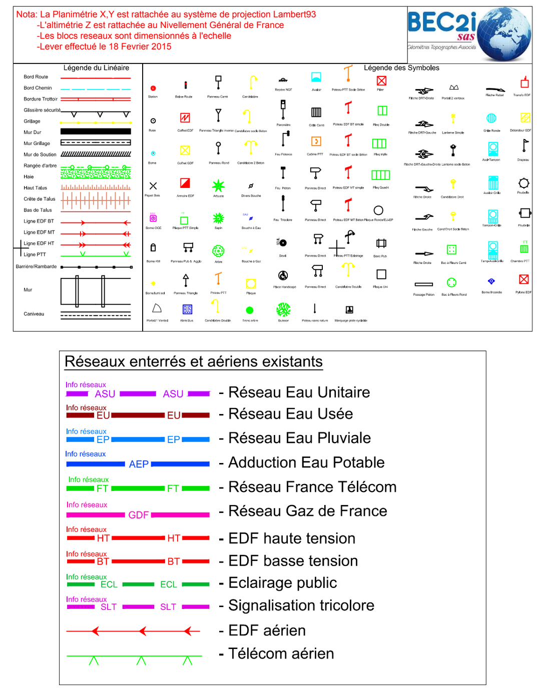

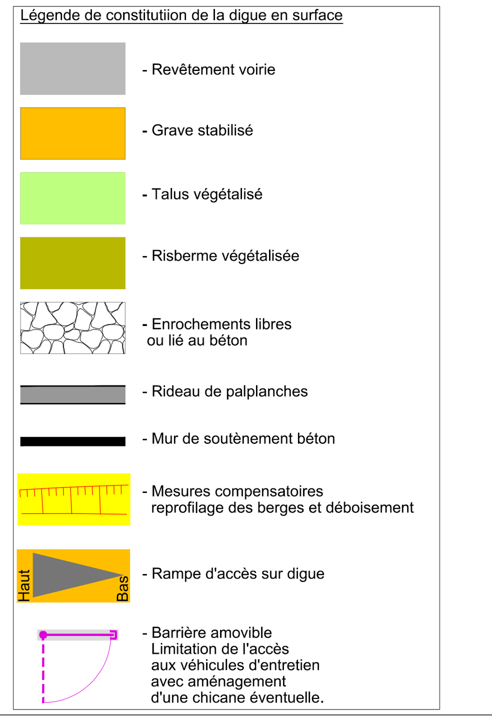

Ce projet est cofinancé par le fonds européen de développement régional

Marche de maitrise d'oeuvre des travaux de réhabilitation et de création de digues fluviales des aménagements hydrauliques associés.

Digues de Fouchy et du Labourat rive droite

Marché : M2016-091

Vues en plans - tracé digue de Fouchy

Planche 03 - TH 09 -10 -11
PM 1660 à 2356 m

PROJET

GÉOTEC FRANCE - LA GÉOTECHNIQUE PARTENAIRE

Siège
Immeuble Central Seine
42-52, quai de la Rapée
CS - 71230
75 583 PARIS Cedex 12
Tel : 01 82 51 64 02
Fax : 01 82 51 41 39

setec hydratec

Indice	Date	Etabli	Vérifié	Observations
A	08/03/2017	LPL	FNO	Première diffusion - plan de travail
B	14/04/2017	LPL	FNO	Mise à jour
C	10/07/2017	LPL	FNO	Voirie ségonal / emprise talus / mesures compensatoires
D	28/07/2017	LPL	FNO	Mise à jour arase de digue
E	06/10/2017	LPL	FNO	Mise à jour
F	14/11/2017	LPL	FNO	Mise à jour

Nom fichier : 40009-PRO-DIG-TCM-FOUCHY-01-02-03C-DIGUE.dwg
Onglet : Planche-3
Impréssion : 10.11.2017
Echelle : Voir sur plan

Emplacement fichier : G:\1_Affaires\36-40\40000\40009-GD TROYES DIGUE FLUV MOE\Mission\1-PRO\Plans DWG\40009-PRO-DIG-TCM-FOUCHY-01-02-03C-DIGUE.dwg

CODE	N° AFFAIRE	PHASE	TYPE	DOMAINE	N° SERIE	IND
016	40009	PRO	G	RIV	003	F