LEGENDE DES EMPRISES CHANTIER

- Emprise chantier du corps de digue projetée Zone interdit au public
- Fermeture à la circulation sur voie publique avec balisage d'une circulation piétonne
- Emprise travaux temporaire sur terrain privée
- Emprise travaux temporaire sur terrain public
- Zone de reprise des enrobés en fin de chantier
- Circulation temporaire de véhicule de chantier uniquement
- Modification temporaire de la circulation sur voie publique

PLAN DE SITUATION

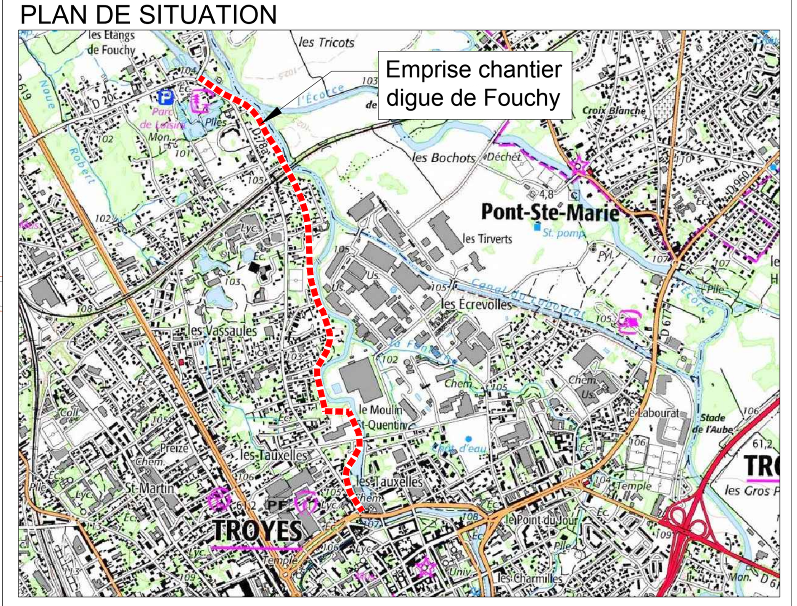

Ce projet est cofinancé par le fonds européen de développement régional

Marche de maitrise d'oeuvre des travaux de réhabilitation et de création de digues fluviales des aménagements hydrauliques associés.

Digues de Fouchy et du Labourat rive droite

Marché : M2016-091

Vues en plans

Plan d'implantation de chantier

PROJET

GÉOTEC FRANCE – LA GÉOTECHNIQUE PARTENAIRE

Siège
Immeuble Central Seine
42-52, quai de la Rapée
CS - 71 230
75 583 PARIS Cedex 12
Tel : 01 82 51 64 02
Fax : 01 82 51 41 39

setec hydratec

Indice	Date	Etabli	Vérifié	Observations
A	28/07/2017	LPL	FNO	Première diffusion
B	06/10/2017	LPL	FNO	Mise à jour
C	14/11/2017	LPL	FNO	Mise à jour
D				
E				
F				

Nom fichier : 40009-PRO-DIG-TCM-FOUCHY-08B-PIC.dwg
Onglet : P-I-CHANTIER
Impréssion : 09.10.2017
Echelle : 1 / 1000 ème

Emplacement fichier : G:\1_Affaires\36-40\40000\40009-GD TROYES DIGUE FLUV MOE\Mission\1-PRO\Plans DWG\40009-PRO-DIG-TCM-FOUCHY-08B-PIC.dwg

CODE	N° AFFAIRE	PHASE	TYPE	DOMAINE	N° SERIE	IND
016	40009	PRO	G	RIV	008	C