


SUPERFICIE TOTALE : 24297 m²

ANNEXE 1

PHASE 2
13100 m²

PHASE 1
11197 m²

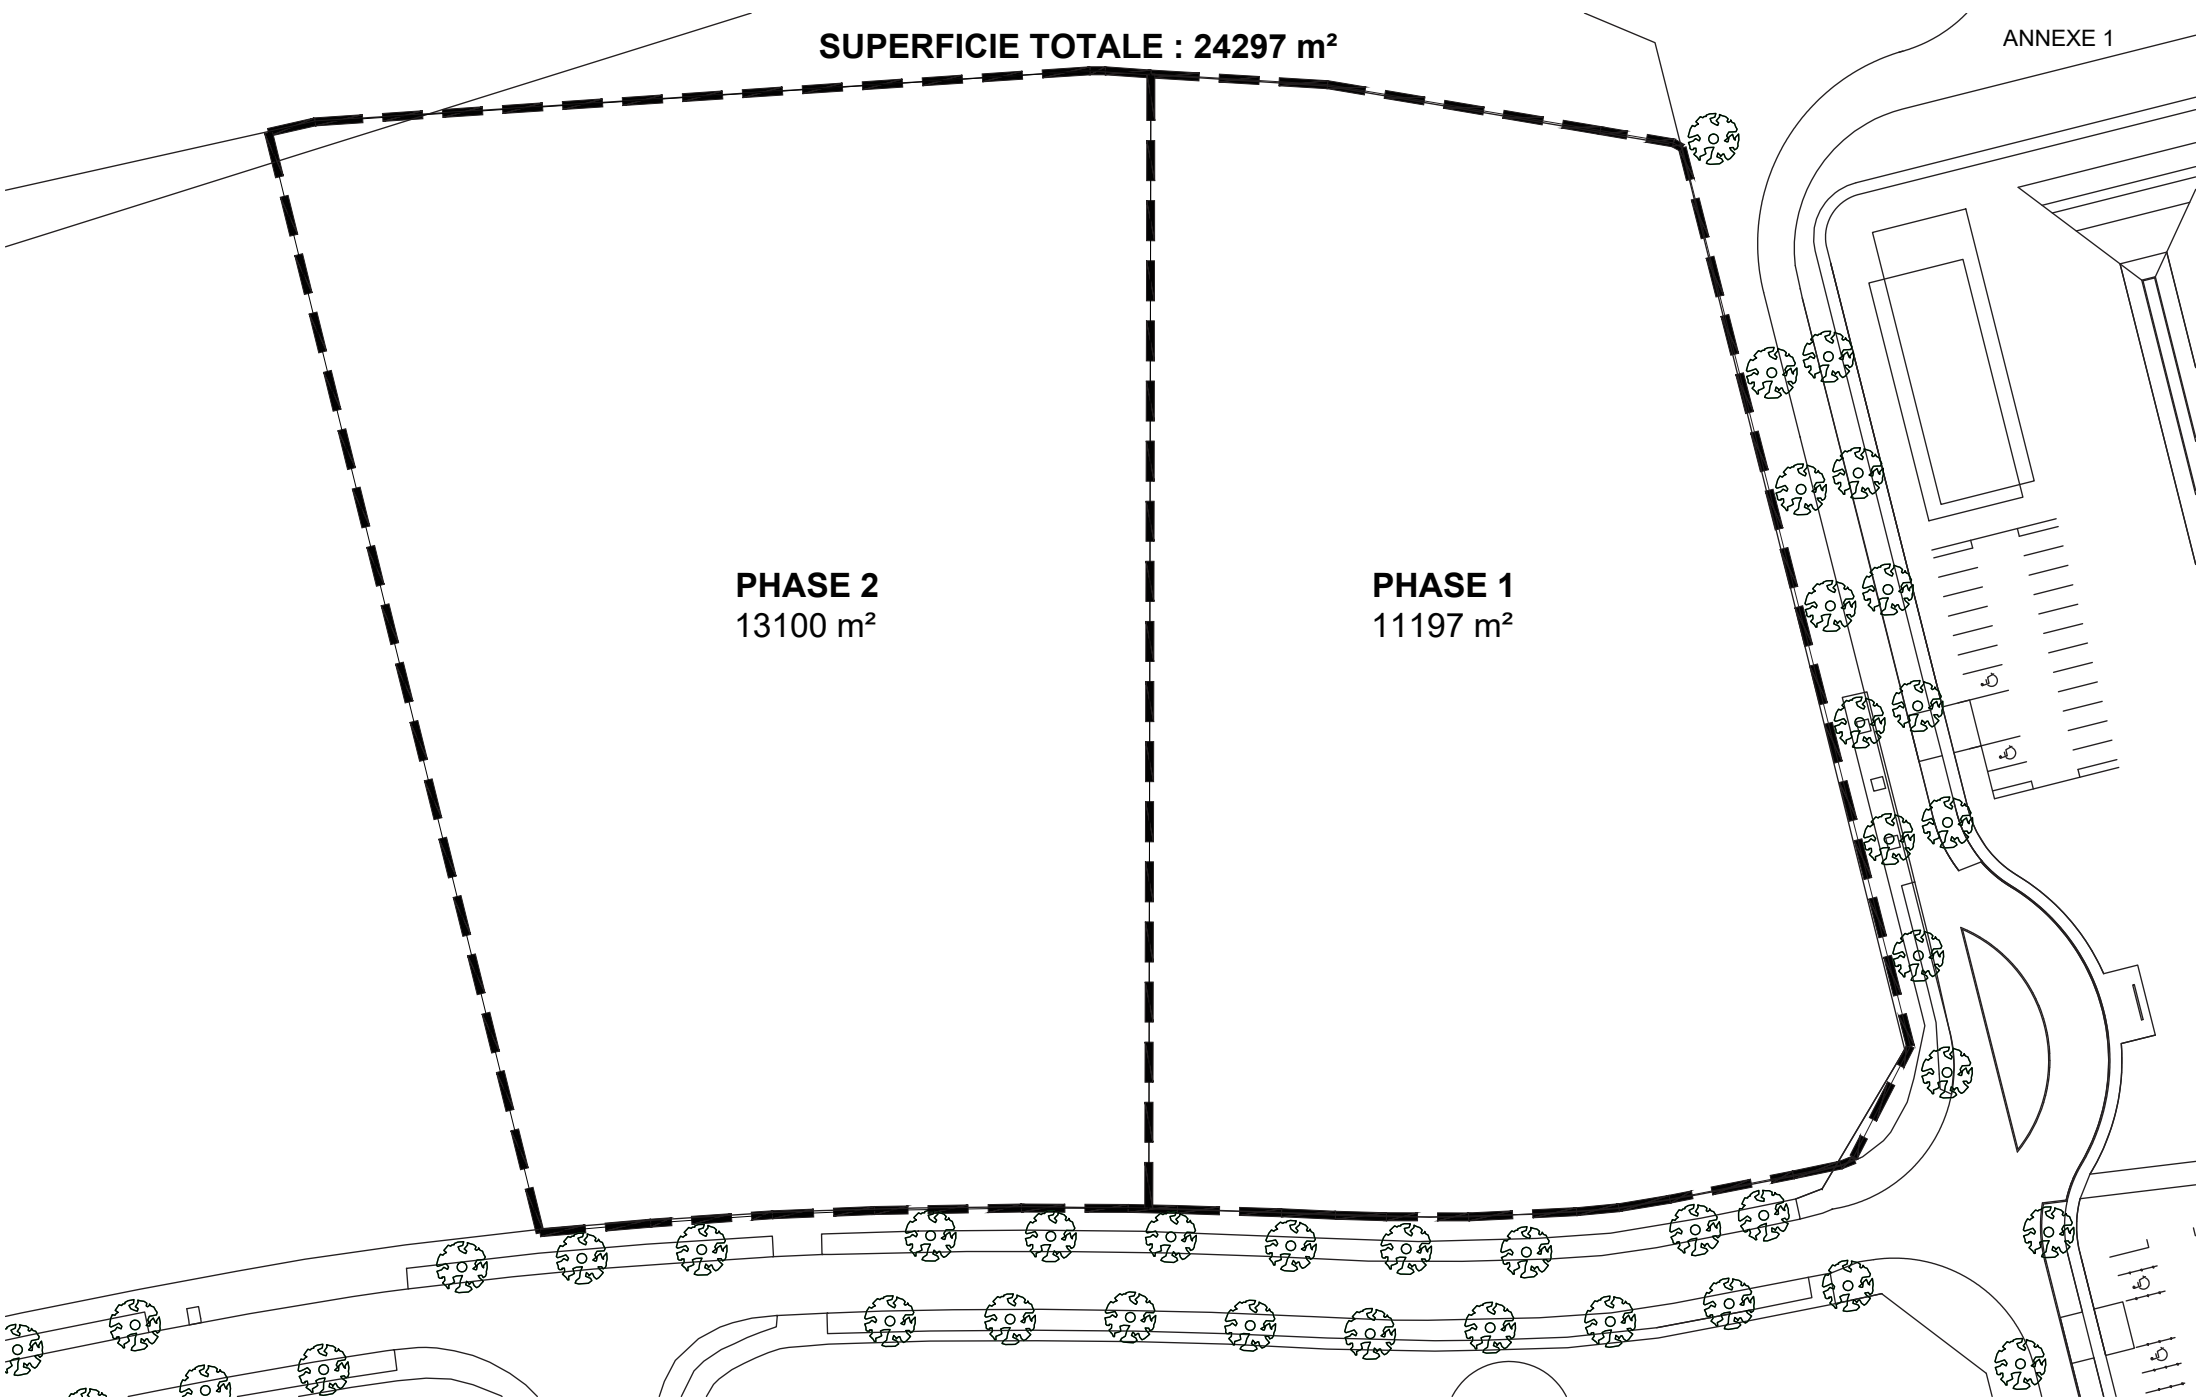

TRANSITION

TRANSITION
29 Ter Avenue de la Marne
59 290 Wasquehal
03 20 00 62 08

ainowa

AINOWA
29-31 rue de Courcelles
75 008 Paris

PROJET DE CONSTRUCTION
D'UN PARC D'ENTREPRISES
Rue de Berlin - "Quartier Europe de l'Ouest"
10 300 Sainte-Savine

PLAN DE MASSE GENERAL
RECAPITULATIF PHASES



Date	13.09.21
Indice	A
Auteur	NL
Echelle	1/750e

ESQ

T598



Plan de masse du projet : insertion aérienne