ANNEXE 1

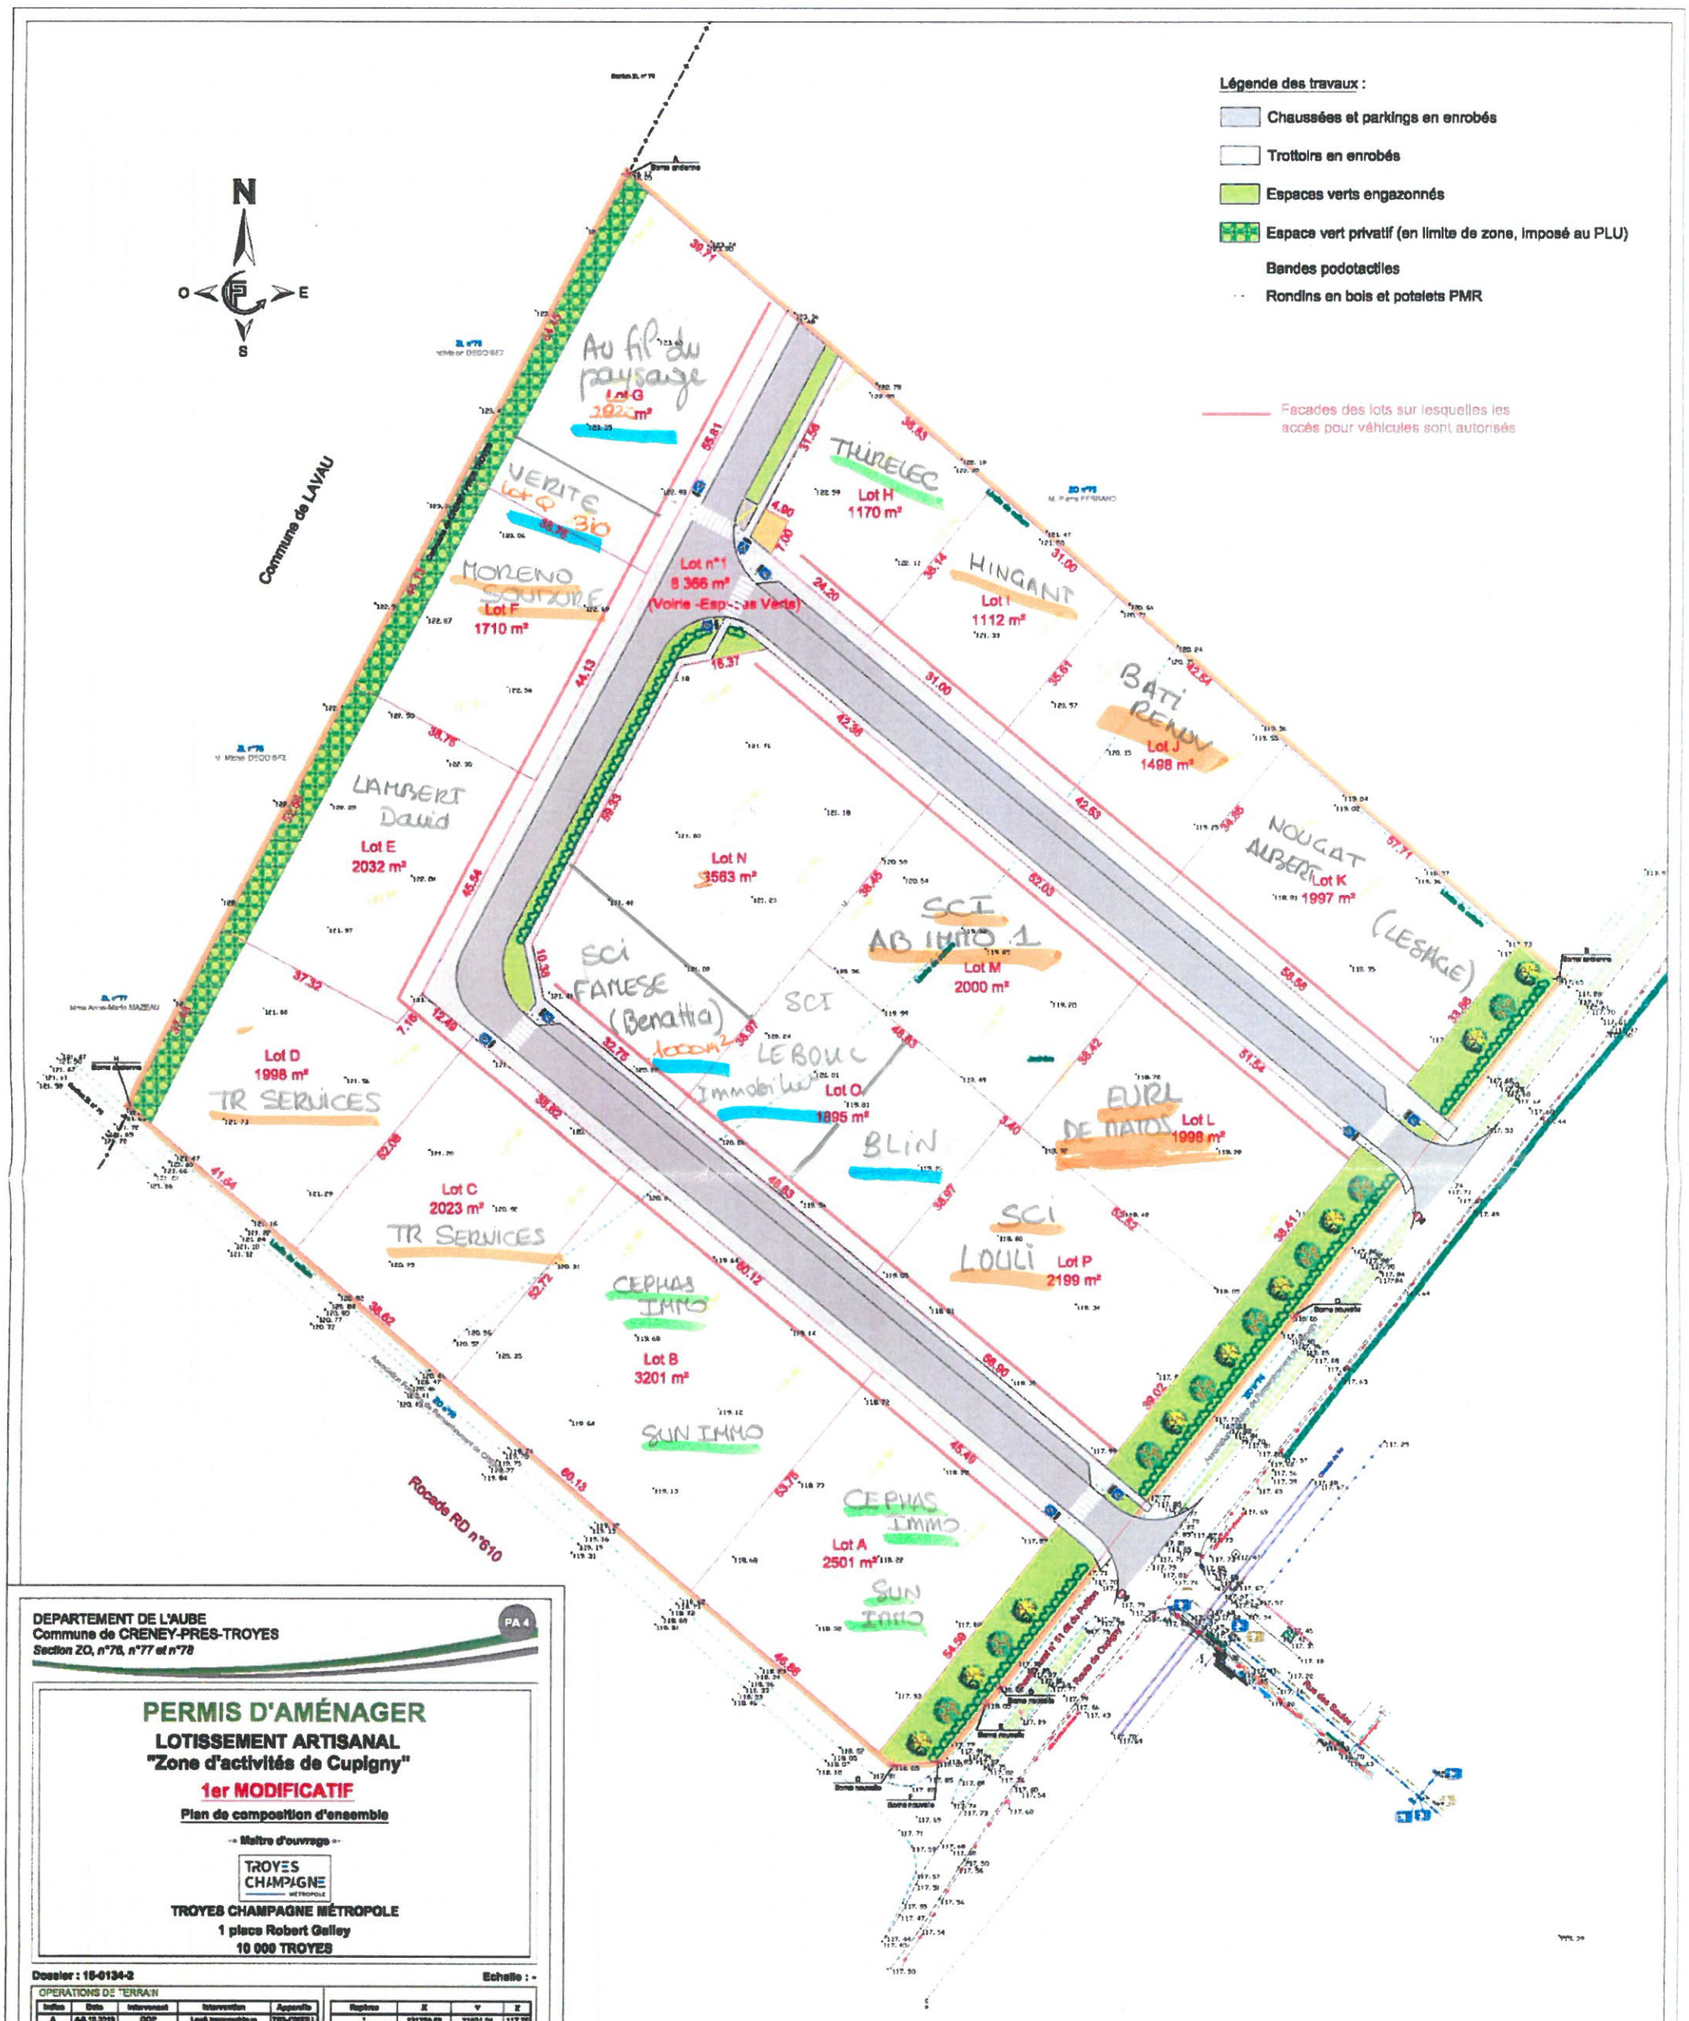


DEPARTEMENT DE L'AUBE
Commune de CRENEY-PRES-TROYES
*Section ZO, n°76, n°77 et n°78*

PA 4

## PERMIS D'AMÉNAGER

**LOTISSEMENT ARTISANAL**
**"Zone d'activités de Cupigny"**
**1er MODIFICATIF**

**Plan de composition d'ensemble**

-> Maître d'ouvrage <-

TROYES CHAMPAGNE MÉTROPOLE

**TROYES CHAMPAGNE MÉTROPOLE**
**1 place Robert Galley**
**10 000 TROYES**

**Dossier : 16-0134-2** **Echelle : -**

OPERATIONS DE TERRAIN

| Indice | Date | Intervenant | Intervention | Appareils |
|---|---|---|---|---|
| A | 4-6.10.2016 | GOP | Levé topographique | TRS-CNES L |
| B | 28.10.2016 | RÉY | Levé réseau + servitudes | TRS |

| Repères | X | Y | Z |
|---|---|---|---|
| 1 | 191759.03 | 71921.34 | 117.76 |

PROJET

| Indice | Date | Réalisé par | Modification |
|---|---|---|---|
| A | 07.05.2020 | VFM | Version initiale |

Système de rattachement
Nivellement rattaché au R.G.F. (I.G.N.89)
Coordonnées LAMBERT 1

| Direction étude | Responsable dossier |
|---|---|
| M. PIECHOWSKI | Mme MICHEL |

Architecte

Géomètre

Société Civile Professionnelle de GEOMETRES EXPERTS D.p.l.G.
A.PIECHOWSKI - V.LEBLANC - F.BRETON - Géomètres Experts associés
F.PRIVÉ - M.LEBLANC - Géomètres Experts salariés
FP Géomètre Expert - 42 bis, Rue de la Paix 10000 TROYES
Tél. : 03 25 73 47 25 - Fax : 03 25 73 47 84
E-mail : contact@FP-geometre-expert.fr

LEGENDE DES RESEAUX EXISTANTS

- Ligne Téléphone souterraine
- Ligne Téléphone aérienne
- Collecteur d'eaux usées
- Collecteur d'eaux pluviales
- Ligne E.D.F. Basse-Tension souterraine
- Ligne E.D.F. Moyenne-Tension souterraine
- Ligne E.D.F. Haute-Tension souterraine
- Ligne E.D.F. Basse-Tension aérienne
- Conduite de Gaz
- Canalisation d'eau potable
- Poteau d'incendie

La position approximative des réseaux souterrains est définie selon les renseignements fournis par les concessionnaires

Classe de précision des réseaux:
- Electricité : Classe A et B
- Gaz, Eclairage et téléphone: classe B
- Eau potable, eaux pluviales et eaux usées: classe C

**Limite de propriété selon procès verbal de bornage du 16/10/2016**

Terrains Cédés
Terrains en cours de cessions
Terrains en cours de division

les autres en pourparlers.